



2階 平面図 S=1/100

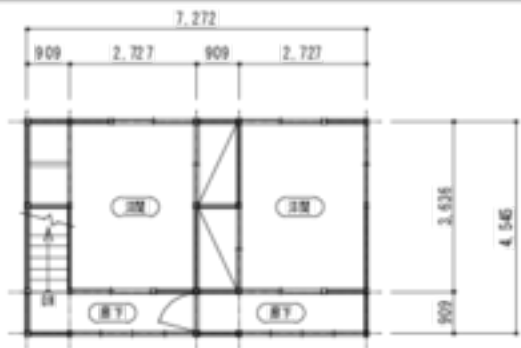

1階 平面図 S=1/100

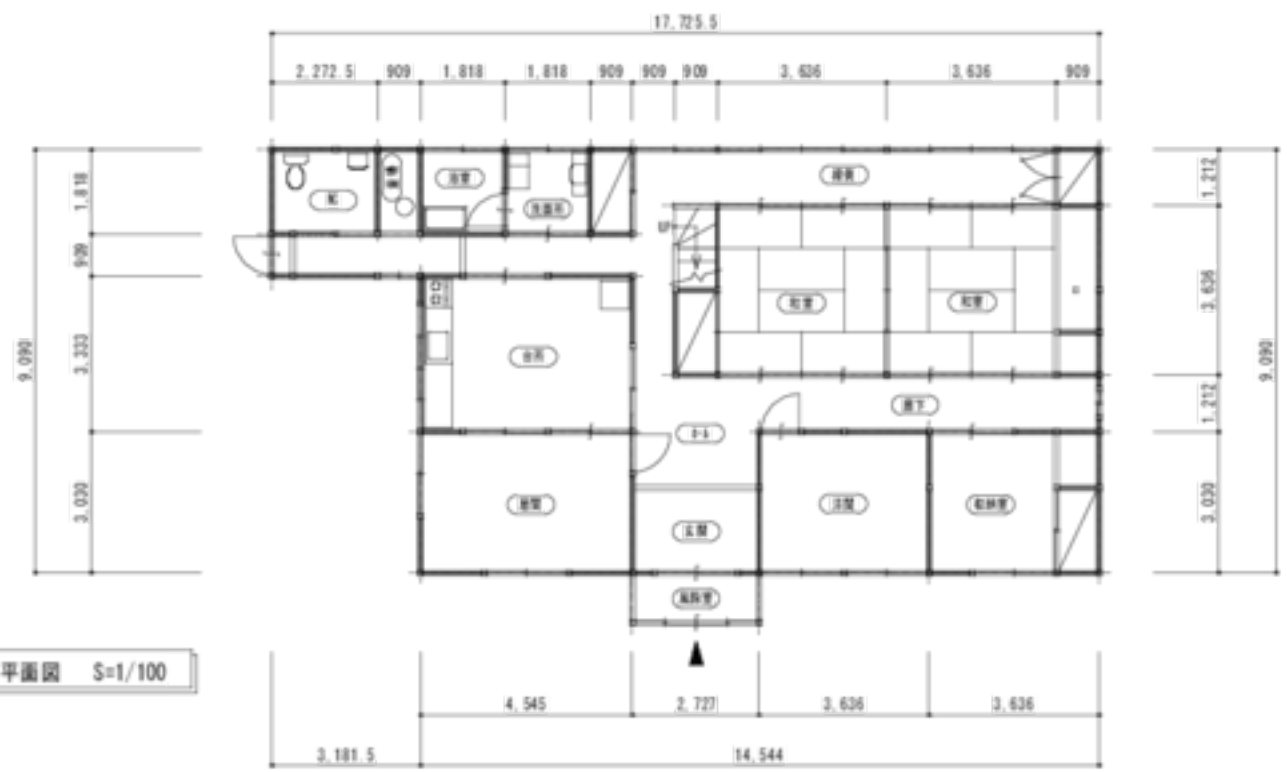

1階床面積 140.88m<sup>2</sup>  
 2階床面積 33.05m<sup>2</sup>  
 延べ床面積 173.93m<sup>2</sup>  
 (52.62坪)

備考	

承認	担当	製図	年月日

工事名称	
図面名	

縮尺	設計番号
	図面番号